

LENDAX

 ZONAS DE ESPECIAL ATRACTIVO TURÍSTICO

**PLAN AUTOPROTECCIÓN
ILUMINACIÓN DE NADAL 2021**

POLICARPO SANZ
E OUTROS ESPAÇOS,
VIGO



PLANO:
ELEMENTOS E/OU INSTALACIÓNS DE RISCO
(PLANO XERAL)

Rev. 1.0


ESCALA:
1:2750

DATA:
NOVEMBRO
2021

REALIZADO POR: Pedro Murciego Delgado
Técnico Superior en PRL
Enxeñeiro Técnico Forestal
Colexiado nº 785 no C.O.E.T.F.G.



PLANO nº:
3

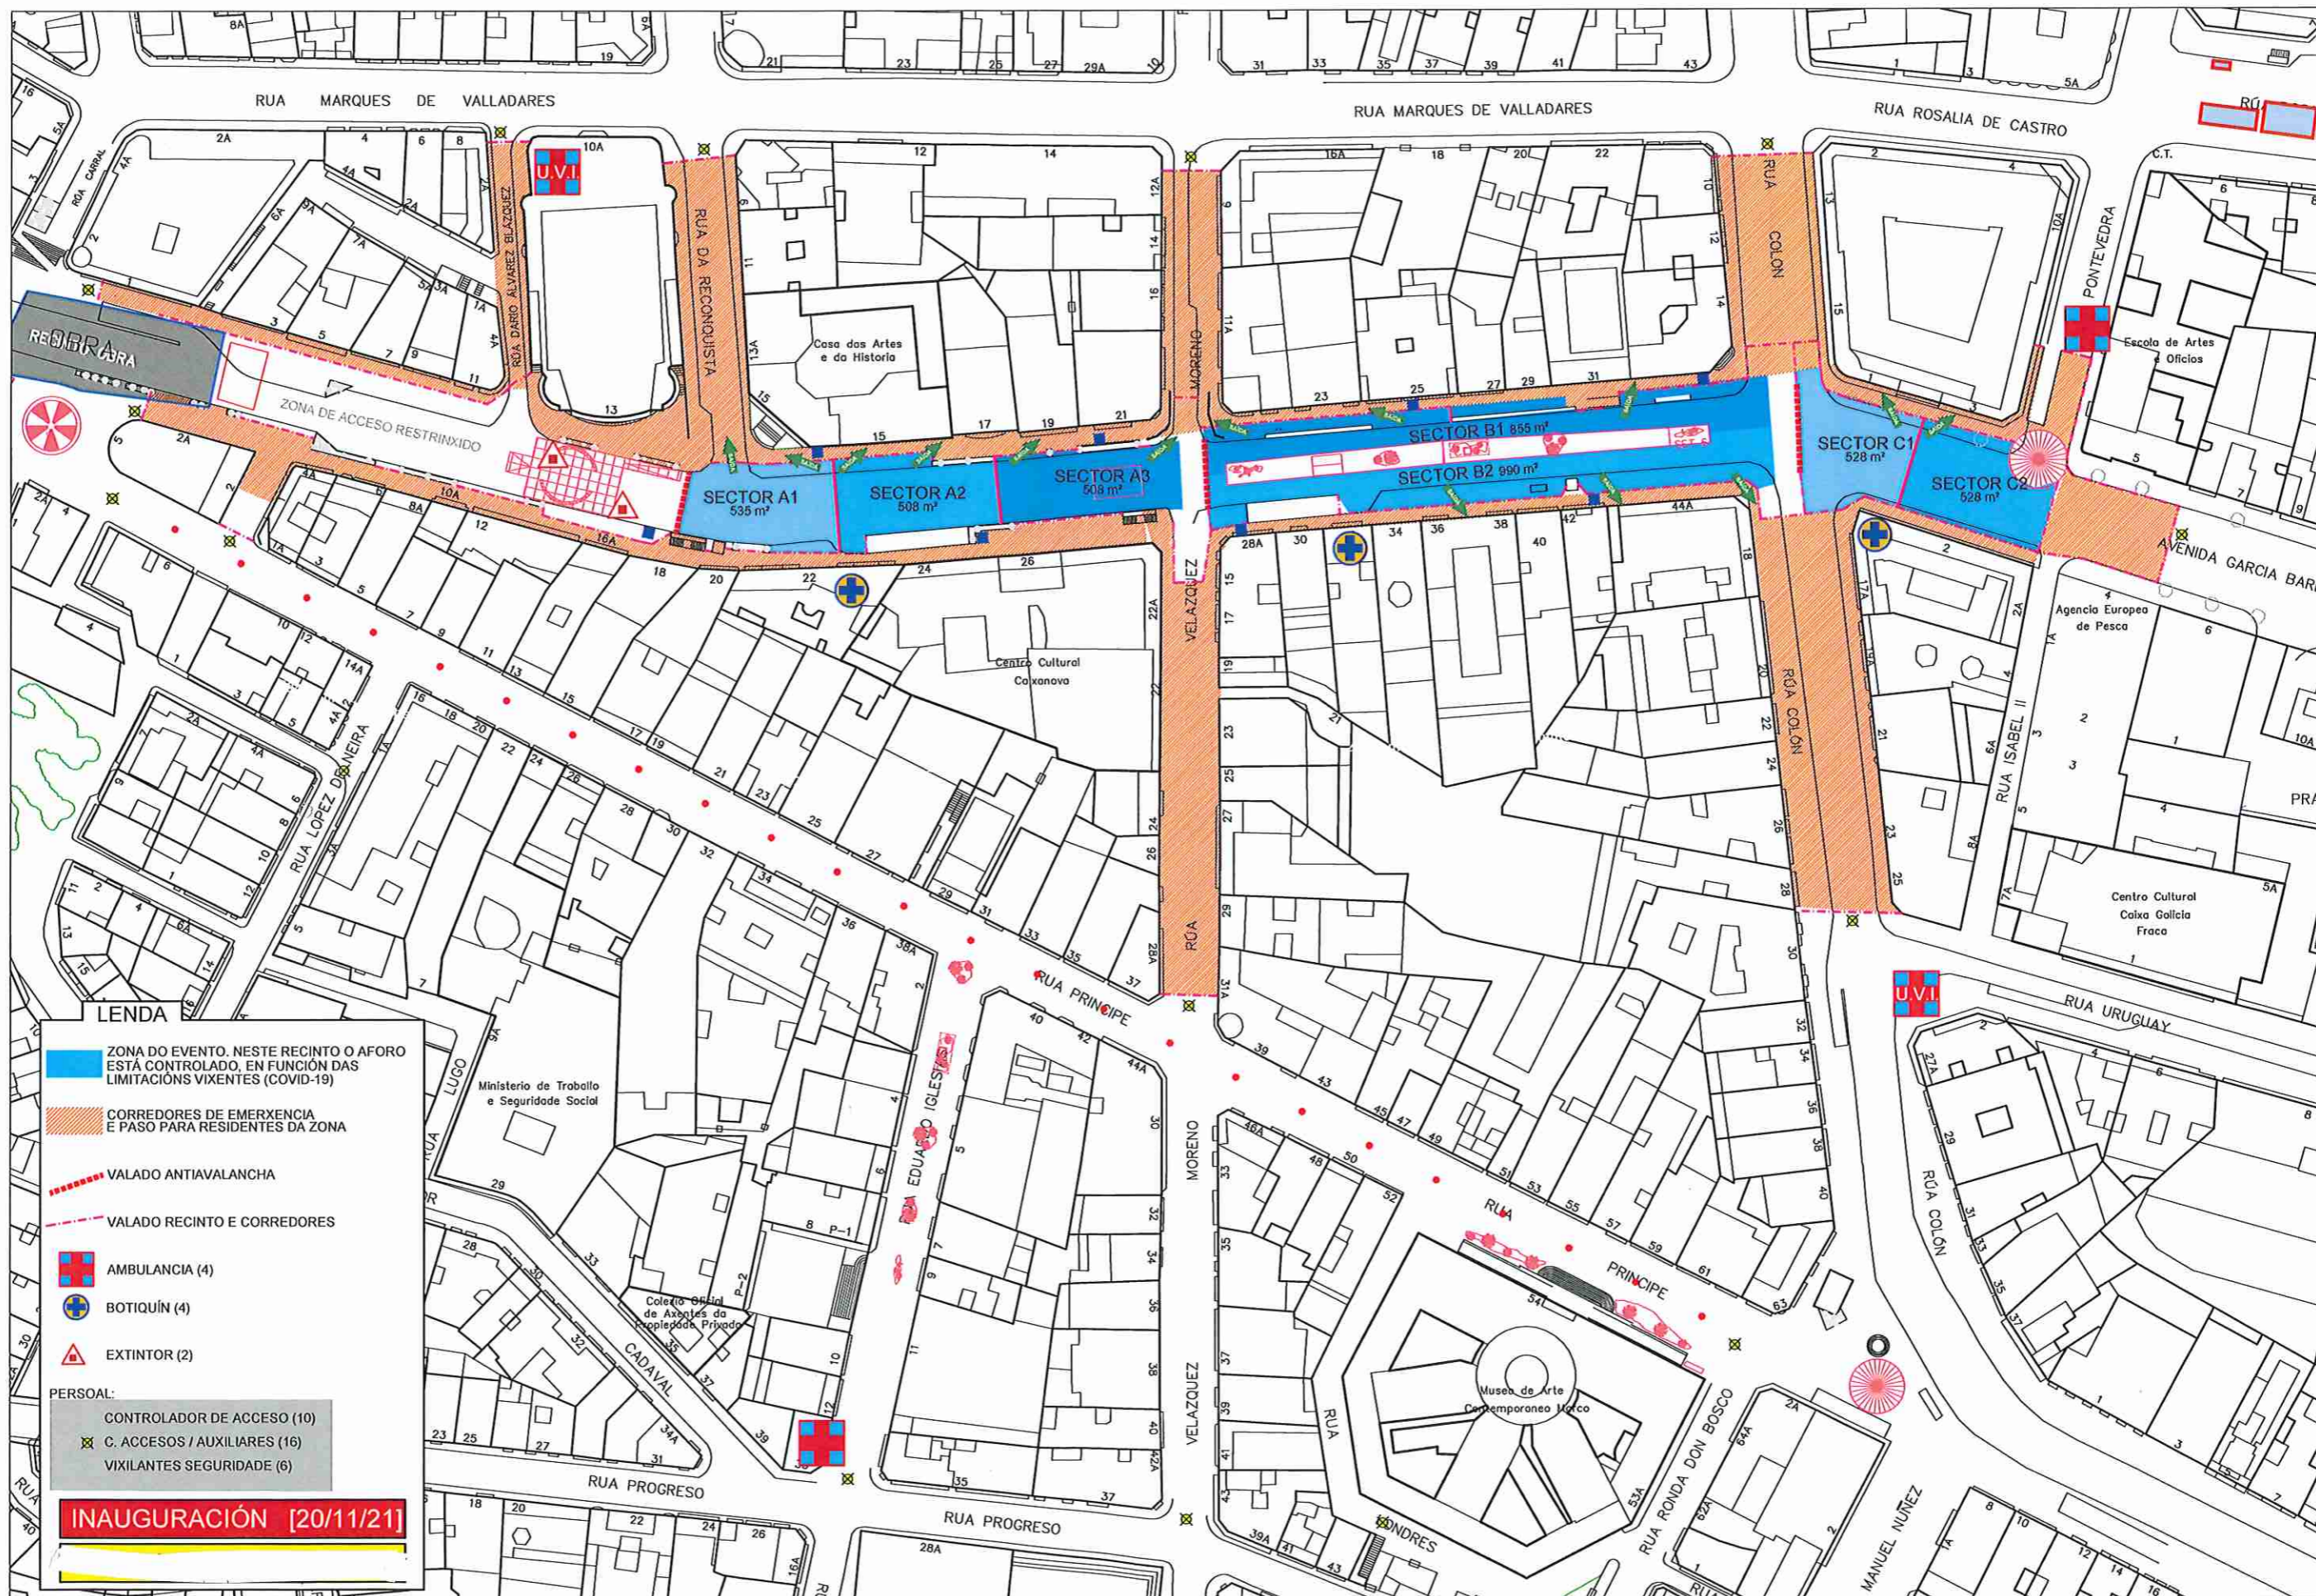

- ZONA DO EVENTO. NESTE RECINTO O AFORO ESTÁ CONTROLADO, EN FUNCIÓN DAS LIMITACIÓNS VIXENTES (COVID-19)**
- CORREDORES DE EMERXENCIA E PASO PARA RESIDENTES DA ZONA**
- VALADO ANTI-AVALANCHA**
- VALADO RECINTO E CORREDORES**
- AMBULANCIA (4)**
- BOTIQUÍN (4)**
- EXTINTOR (2)**
- PERSONAL:**
- CONTROLADOR DE ACCESO (10)
 - C. ACCESOS / AUXILIARES (16)
 - VIXILANTES SEGURIDADE (6)

INAUGURACIÓN [20/11/21]

**PLAN AUTOPROTECCIÓN
ILUMINACIÓN DE NADAL 2021**

POLICARPO SANZ
E OUTROS ESPAZOS,
VIGO

**CONCELLO
DE VIGO**



**PLANO:
SISTEMAS E MEDIOS DE AUTOPROTECCIÓN
(INAUGURACIÓN / CLAUSURA)**

Rev. 1.0

**ESCALA:
1:1250**

**DATA:
NOVEMBRO
2021**

REALIZADO POR: Pedro Murciego Delgado
Técnico Superior en PRL
Enxeñeiro Técnico Forestal
Colexiado nº 785 no C.O.E.T.F.G.

**PLANO nº:
4.A**